



ΕΦΗΜΕΡΙΣ ΤΗΣ ΚΥΒΕΡΝΗΣΕΩΣ

ΤΗΣ ΕΛΛΗΝΙΚΗΣ ΔΗΜΟΚΡΑΤΙΑΣ

ΤΕΥΧΟΣ ΤΕΤΑΡΤΟ **Αρ. Φύλλου 224**

21 Μαρτίου 2002

ΑΠΟΦΑΣΕΙΣ

Αριθ. 1006829/646/Β0010

Καθορισμός ορίων αιγιαλού - παραλίας και παλαιού αιγιαλού στη θέση Αγρόκτημα Ν. Πλαγίων έως αγρόκτημα Σωζόπουλος του Δήμου Τρίγλιας Ν. Χαλκιδικής».

Ο ΥΠΟΥΡΓΟΣ ΟΙΚΟΝΟΜΙΚΩΝ

Έχοντας υπόψη:

1. Τις διατάξεις της παρ.2 του άρθρου 34 του Ν.2971/2001 (ΦΕΚ 285/τ.Α΄/19.12.2001) «περί αιγιαλού και παραλίας» σύμφωνα με τις οποίες οι εκκρεμείς υποθέσεις που αφορούν τον καθορισμό αιγιαλού και παραλίας εξακολουθούν να διέπονται από τις ισχύουσες μέχρι την έναρξη ισχύος του νόμου αυτού διατάξεις.

Τις διατάξεις των άρθρων 1 μέχρι και 7 του Α.Ν. 2344/1940 «περί αιγιαλού και παραλίας όπως τροποποιήθηκε και συμπληρώθηκε με τις διατάξεις του άρθρου 13 του Ν. 1078/1980 και του άρθρου 23 του Ν. 1337/1983».

3. Τις διατάξεις του Ν. 3200/55 «περί διοικητικής αποκεντρώσεως όπως αυτές τροποποιήθηκαν και ισχύουν σήμερα με τα Ν.Δ.532/70, Β.Δ.704/70, Β.Δ.705/70, Β.Δ.192/72, Π.Δ.71/84, Π.Δ.347/86, Ν.2026/92 και Π.Δ.97/93.

4. Τις διατάξεις του Β.Δ.439/70 «περί συμπληρώσεως των διατάξεων περί αιγιαλού».

5. Τις διατάξεις του άρθρου 20 Ν. 719/77 «περί του τρόπου σύνταξης τοπογραφικών και υψομετρικών διαγραμμάτων από ιδιώτες μηχανικούς κ.λπ.».

6. Τις διατάξεις του άρθρου 100 του Π.Δ. 284/88 «περί συγκροτήσεως μεταξύ άλλων και της επιτροπής καθορισμού ορίων αιγιαλού παραλίας και θέσεων αμμοληψίας».

7. Την υπ' αριθμ.1078204/927/0006Α/6.8.92 κοινή Υπουργική Απόφαση των Υπουργών Προεδρίας και Οικονομικών, με την οποία διατηρείται σε ισχύ η Επιτροπή καθορισμού ορίων αιγιαλού παραλίας και θέσεων αμμοληψίας.

8. Τις διατάξεις του άρθρου 19 παράγρ.5 Ν. 2344/95, του άρθρου 52 παρ.6 Ν. 2218/94, του άρθρου 4 παρ.7 του Ν. 2240/94, δυνάμει των οποίων αρμοδιότητες του Υπουργείου Οικονομικών που είχαν μεταβιβασθεί στους Νομάρχες, ανήκουν στον Περ/κό Δ/ντή, σε συνδυασμό με αυτές του άρθρου 14 παρ. 2 του Ν. 2399/96 με τις οποίες προβλέπεται η κατάργηση των θέσεων των Περ/κών Δ/ντών, οι αρμοδιότητες πλέον του οποίου περιήλθαν στο Γενικό Γραμματέα της Περιφέρειας και ασκούνται από τον Αναπληρωτή Περ/κό Δ/ντή.

9. Τις διατάξεις του τέταρτου εδαφίου της παρ.2 του άρθρου 1 και της παρ.6 του ίδιου άρθρου του Ν.2503/97 «Διοίκηση, οργάνωση, στελέχωση της Περιφέρειας, ρύθμιση θεμάτων για την Τοπική Αυτοδιοίκηση και άλλες διατάξεις» (ΦΕΚ 107/Α), σύμφωνα με τις οποίες οι Περιφερειακές Υπηρεσίες του Υπουργείου Οικονομικών, που συγκροτούσαν την Περιφερειακή Διοίκηση του Νομού ή Νομαρχίας, δεν υπήχθησαν στην ενιαία οργανική μονάδα της Περιφέρειας, ούτε καταργήθηκαν, αλλά αποτελούν από 1.9.97, Υπηρεσίες του Υπουργείου Οικονομικών.

10. Την υπ' αριθ.1100383/1330/Α0006/31.10.2001 (ΦΕΚ 1485/τ.Β΄/31.10.2001) κοινή απόφαση του Πρωθυπουργού και Υπουργού Οικονομικών «περί ανάθεσης αρμοδιοτήτων του Υπουργού Οικονομικών στους Υφυπουργούς».

11. Την αριθ. 1115093/1378/Α0006/17.12.2001 (ΦΕΚ 1720/τ.Β΄/21.12.2001) απόφαση του Υφυπουργού Οικονομικών «περί μεταβίβασης αρμοδιοτήτων του Υφυπουργού Οικονομικών στους Γενικό Γραμματέα, Γενικούς Διευθυντές κ.λπ. του Υπουργείου Οικονομικών».

12. Την από 22.8.2001 έκθεση της κατά το άρθρο 100 Π.Δ.284/88 αρμόδιας Επιτροπής καθορισμού ορίων αιγιαλού και παραλίας, για τον καθορισμό ορίων αιγιαλού - παραλίας και παλαιού αιγιαλού στη θέση Αγρόκτημα Ν. Πλαγίων έως αγρόκτημα Σωζοπόλεως του Δήμου Τρίγλιας Ν. Χαλκιδικής.

13. Το από Απρίλιο 2000 Τοπογραφικό - Υψομετρικό διάγραμμα σε κλίμακα 1:500 αποτελούμενο από (4) πινακίδες που συντάχθηκε από τον Κουγιουμτζή Νικόλαο Τοπογράφο Μηχανικό, ελέγχθηκε για την ακρίβεια της αποτύπωσης στις 8.11.2000 από τον Χατζόπουλο Ευστάθιο, Τοπογράφο Μηχανικό της Κτηματικής Υπηρεσίας και θεωρήθηκε την ίδια ημερομηνία από τον Πεφάνη Βασίλειο Δ/ντή Τεχνικών Υπηρεσιών της Ν. Χαλκιδικής, όπως ορίζουν οι διατάξεις του άρθρου 20 του Ν.719/77.

14. Το με αριθ. πρωτ. Φ. 544.5/810/01/Σχ. 1317/18.10.2001 έγγραφο του ΓΕΝ με το οποίο συμφωνεί με τα καθορισθέντα από την Επιτροπή όρια, αποφασίζουμε:

Επικυρώνουμε την από 22.8.2001 Έκθεση της κατά το άρθρο 100 Π.Δ. 284/88 αρμόδιας Επιτροπής καθορισμού των ορίων σινιάλου και παραλίας για τον καθορισμό ορίων αιγιαλού - παραλίας και παλαιού αιγιαλού στη θέση Αγρόκτημα Ν. Πλαγίων έως αγρόκτημα Σωζοπόλεως του Δήμου Τρίγλιας Ν. Χαλκιδικής.

Καθώς επίσης και το από Απρίλιο 2000 Τοπογραφικό Υψομετρικό διάγραμμα σε κλίμακα 1:500 αποτελούμενο από (4) πινακίδες που συντάχθηκε από τον Κουγιουμτζή Νικόλαο Τοπογράφο Μηχανικό, ελέγχθηκε για την ακρίβεια της αποτύπωσης στις 8.11.2000 από τον Χατζόπουλο Ευστάθιο Τοπογράφο Μηχανικό της Κτηματικής Υπηρεσίας και θεωρήθηκε την ίδια ημερομηνία από τον Πεφάνη Βασίλειο Δ/ντή Τεχνικών Υπηρεσιών της Ν. Χαλκιδικής, όπως ορίζουν οι διατάξεις του άρθρου 20 του Ν.719/77.

Στο τοπογραφικό αυτό διάγραμμα καθορίσθηκε από την αρμόδια Επιτροπή όπως πιο πάνω αναφέρεται: α) Την οριογραμμή του αιγιαλού με κόκκινη συνεχή πολυγωνική γραμμή, με στοιχεία 1, 2, 3................ 19, 20.

β) Την οριογραμμή της παραλίας με κίτρινη συνεχή πολυγωνική γραμμή, με στοιχεία 1΄, 2΄, 3΄, ..., 19΄, 20΄.

γ) Την οριογραμμή του παλαιού αιγιαλού με κυανή συνεχή πολυγωνική γραμμή με στοιχεία 1΄΄, 2΄΄, 3΄΄, ...66΄΄, 67΄΄, της οποίας οι κορυφές εξασφαλίζονται με συντεταγμένες από το Κρατικό Τριγωνομετρικό Δίκτυο. Εντός της ζώνης παραλίας υπάρχουν κτίσματα που δεν εξαιρούνται. Καθορίζεται ζώνη παραλίας 15 μέτρων επειδή δεν εξυπηρετούνται οι σκοποί της παρ. 1 του άρθρου 7 του Α.Ν. 2344/40.

Ο καθορισμός του αιγιαλού γίνεται για πρώτη φορά στην περιοχή αυτή.

Η παρούσα απόφαση μαζί με την έκθεση της Επιτροπής και το τοπογραφικό διάγραμμα να δημοσιευθούν στην Εφημερίδα της Κυβερνήσεως.

Αθήνα, 19 Φεβρουαρίου 2002

Με εντολή Υπουργού
Ο Γενικός Διευθυντής
Δημοσ. Περιουσίας και Εθνικών Κληρ/των
ΣΠΥΡΟΣ Ι. ΣΤΑΘΗΣ

ΕΚΘΕΣΗ

Της επιτροπής καθορισμού των οριογραμμών αιγιαλού - παραλίας -παλαιού αιγιαλού και θέσεων αμμοληψίας, σύμφωνα με το άρθρο 100 του Π.Δ. 284/88.

Καθορισμός για πρώτη φορά των ορίων αιγιαλού κ.λ.π. στη θέση «Αγρόκτημα Ν. Πλαγίων έως αγρόκτημα Σωζόπολης» του Δημοτικού Διαμ/τος Ν. Πλαγίων του Δήμου Τρίγλιας, νομού Χαλκιδικής. Πολύγυρος 22.8.2001.

Οι υπογράφοντες

1. Κομπούρης Ιωάννης προϊστάμενος της Κτηματικής Υπηρεσίας, ως πρόεδρος.

2. Χατζόπουλος Ευστάθιος, τοπογράφος μηχανικός της Κτηματικής Υπηρεσίας ως μέλος και

3. Νικολαΐδης Εμμανουήλ , Ανθυποπλοίαρχος Λ.Σ. (Ε. Υ.), Διοικητής Β΄ Λ/Τ Ν. Μουδανιών , ως μέλος που αποτελούμε την επιτροπή καθορισμού αιγιαλού και παραλίας και παλαιού αιγιαλού, σύμφωνα με το άρθρο 100 του Π.Δ. 284/88 και της με αριθμό 2608/29.3.2000 απόφασης του προϊσταμένου της οικονομικής επιθεώρησης κεντρικής Μακεδονίας, μετά από αυτοψία στην παραπάνω περιοχή στις 8.11.2000 ύστερα από πρόσκληση του προέδρου της επιτροπής και

αφού λάβαμε υπόψη:

1. Την από 18.10.2000 αίτηση του δήμου Τρίγλιας με την οποία ζητείται ο καθορισμός των ορίων του αιγιαλού και παραλίας στην περιοχή αυτή.

2. Το τοπογραφικό υψομετρικό διάγραμμα που συντάχθηκε τον μήνα Απρίλιο του έτους 2000 από τον Κουγιουμτζή Νικόλαο, τοπογράφο μηχανικό, σε τέσσερις (4) πινακίδες και με κλίμακα 1: 500 ελέγχθηκε στις 8.11.2000 από τον Χατζόπουλο Ευστάθιο, τοπογράφο μηχανικό, υπάλληλο της κτηματικής υπηρεσίας και θεωρήθηκε στις 8.11.2000 από τον Πεφάνη Βασίλειο, διευθυντή τεχνικών υπηρεσιών της Ν.Α. Χαλκιδικής.

3. Τις διατάξεις του Α.Ν. 2344/1940, όπως τροποποιήθηκε και συμπληρώθηκε μεταγενέστερα και την σχετική δικαστική και διοικητική νομολογία.

4. Την αντίληψη που σχηματίστηκε από την επί τόπου αυτοψία για το πλάτος της βρεχόμενης ζώνης της ξηράς και των άλλων συναφών στοιχείων, δηλαδή την μορφολογία της περιοχής, την κατάσταση της ακτής και του θαλασσίου χώρου και τις καιρικές συνθήκες που επικρατούν στην περιοχή αυτή.

5. Το υπ αριθ. 544.5/156/01/246/1.3.2001 έγγραφο του Υ.ΕΘ.Α./ΓΕ.Ν./Δ/νση Α2/ Τμήμα Ιε.

6. Την από 22.8.2001 τεχνική έκθεση εφαρμογής ορίου διανομής επί του εδάφους, που συνέταξε ο Ευστάθιος Χατζόπουλος, Τοπ/φος μηχ. της Κτηματικής Υπηρεσίας Ν. Χαλκιδικής, αποφασίζουμε:

1. Καθορίζουμε στο παραπάνω τοπογραφικό διάγραμμα:

α) Την οριογραμμή του αιγιαλού με κόκκινη συνεχή πολυγωνική γραμμή με κορυφές 1, 2, 3, έως 20 , οι οποίες εξασφαλίζονται με συντεταγμένες από το κρατικό τριγωνομετρικό δίκτυο.

β) Την οριογραμμή της παραλίας με κίτρινη συνεχή πολυγωνική γραμμή με κορυφές 1΄, 2΄, 3΄, έως 20΄, οι οποίες εξασφαλίζονται με συντεταγμένες από το κρατικό τριγωνομετρικό δίκτυο.

2. Αποφαινόμαστε ότι υπάρχει παλαιός αιγιαλός και καθορίζουμε την οριογραμμή του με κυανή συνεχή πολυγωνική γραμμή με κορυφές 1΄΄, 2΄΄, 3΄΄, έως 67΄΄, οι οποίες εξασφαλίζονται με συντεταγμένες από το κρατικό τριγωνομετρικό δίκτυο.

3. Καθορίζουμε ζώνη παραλίας 15 μ. επειδή δεν εξυπηρετούνται οι σκοποί της παραγρ. 1 του άρθ. 7 του Α.Ν. 2344/1940, εντός της οποίας τα υπάρχοντα κτίσματα δεν εξαιρούνται.

Η Επιτροπή

Ο Πρόεδρος	Τα Μέλη
	ΕΥΣΤΑΘ. ΧΑΤΖΟΠΟΥΛΟΣ
Ι. ΚΟΜΠΟΥΡΗΣ	ΕΜΜΑΝΟΥΗΛ ΝΙΚΟΛΑΪΔΗΣ



1099
1100
16400
2600
16250
2850
Κλ 1:500


2550
16700
1126
1125
1124
αγροτική οδός
2550
16600
1114
1113
1112
2550
16550
2550
16500
1102

ΠΙΝΑΚΑΣ ΣΤΝΤ/ΝΩΝ ΤΩΝ ΚΟΡΥΦΩΝ ΑΙΓΙΑΛΟΥ

1	16328.95	2471.37
2	16617.41	2462.87
3	16822.24	2443.85

ΠΙΝΑΚΑΣ ΣΤΝΤ/ΝΩΝ ΤΩΝ ΚΟΡΥΦΩΝ ΠΑΡΑΛΙΑΣ

1'	16329.39	2486.37
2'	16618.33	2477.85
3'	16824.19	2458.73

ΠΙΝΑΚΑΣ ΣΤΝΤ/ΝΩΝ ΤΩΝ ΚΟΡΥΦΩΝ ΠΑΛΙΟΥ ΑΙΓΙΑΛΟΥ


1"	16328.91	2503.21
2"	16441.91	2504.36
3"	16478.9	2505.42
4"	16511.08	2500.4
5"	16525.15	2527.65
6"	16629	2506.98
7"	16631.99	2506.82
8"	16781.86	2498.67
9"	16781.86	2503.76

ΠΙΝΑΚΑΣ ΣΥΝΤ/ΝΩΝ ΤΡΙΓΩΝΟΜΕΤΡΙΚΩΝ ΚΑΙ ΣΤΑΣΕΩΝ


T4G	21570.79	2693.51
T6G	15716.75	3990.17
T11G	15567.17	6188.77
S39	16631.72	2461.67
S40	16327.77	2471.37

ΤΟΠΟΓΡΑΦΙΚΟ ΔΙΑΓΡΑΜΜΑ
ΚΑΘΟΡΙΣΜΟΥ ΟΡΙΩΝ ΑΙΓΙΑΛΟΥ
ΚΑΙ ΠΑΡΑΛΙΑΣ

ΕΠΙΣΠΕΥΔΩΝ : ΔΗΜΟΣ ΤΡΙΓΛΙΑΣ
ΜΕΛΕΤΗΤΗΣ : Ν.ΚΟΥΓΙΟΥΜΤΖΗΣ
ΑΡΜΟΔΙΑ ΥΠΗΡΕΣΙΑ ΥΠ. ΟΙΚΟΝΟΜΙΚΩΝ : ΚΤΗΜΑΤΙΚΗ ΥΠΗΡΕΣΙΑ ΧΑΛΚΙΔΙΚΗΣ
ΠΕΡΙΟΧΗ : Αγρόκτημα Ν.Πλαγίων έως αγρόκτημα Σωζόπολης
ΝΟΜΟΣ : ΧΑΛΚΙΔΙΚΗΣ
Ο.Τ.Α. : ΔΗΜΟΣ ΤΡΙΓΛΙΑΣ
ΤΡΙΓΩΝΟΜΕΤΡΙΚΗ ΕΞΑΡΤΗΣΗ : ΗΑΤΤ φ=40°15' λ=-0°45'
ΥΨΟΜΕΤΡΙΚΗ ΑΦΕΤΗΡΙΑ : Στάθμη θάλασσας κατά τη μέση πλήμμη και χωροσταθμικό δίκτυο Γ.Υ.Σ.
ΧΡΟΝΟΣ ΑΠΟΤΥΠΩΣΗΣ : ΑΠΡΙΛΙΟΣ 2000
ΚΛΙΜΑΚΑ : 1 / 500

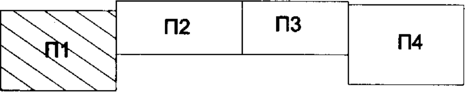

1128
1130
1129
1126
1115
2650
16750
2550
ΧΕΡΣΟ
ΑΣΦΑΛΤΟΣ
γήπεδο ΜΠΑΣΚΕΤ
γήπεδο ποδοσφαίρου
γραμμή παλιού αιγιαλού
γραμμή παραλίας
γραμμή αιγιαλού
αγροτική οδός
ασφαλτος
Ι/Κ

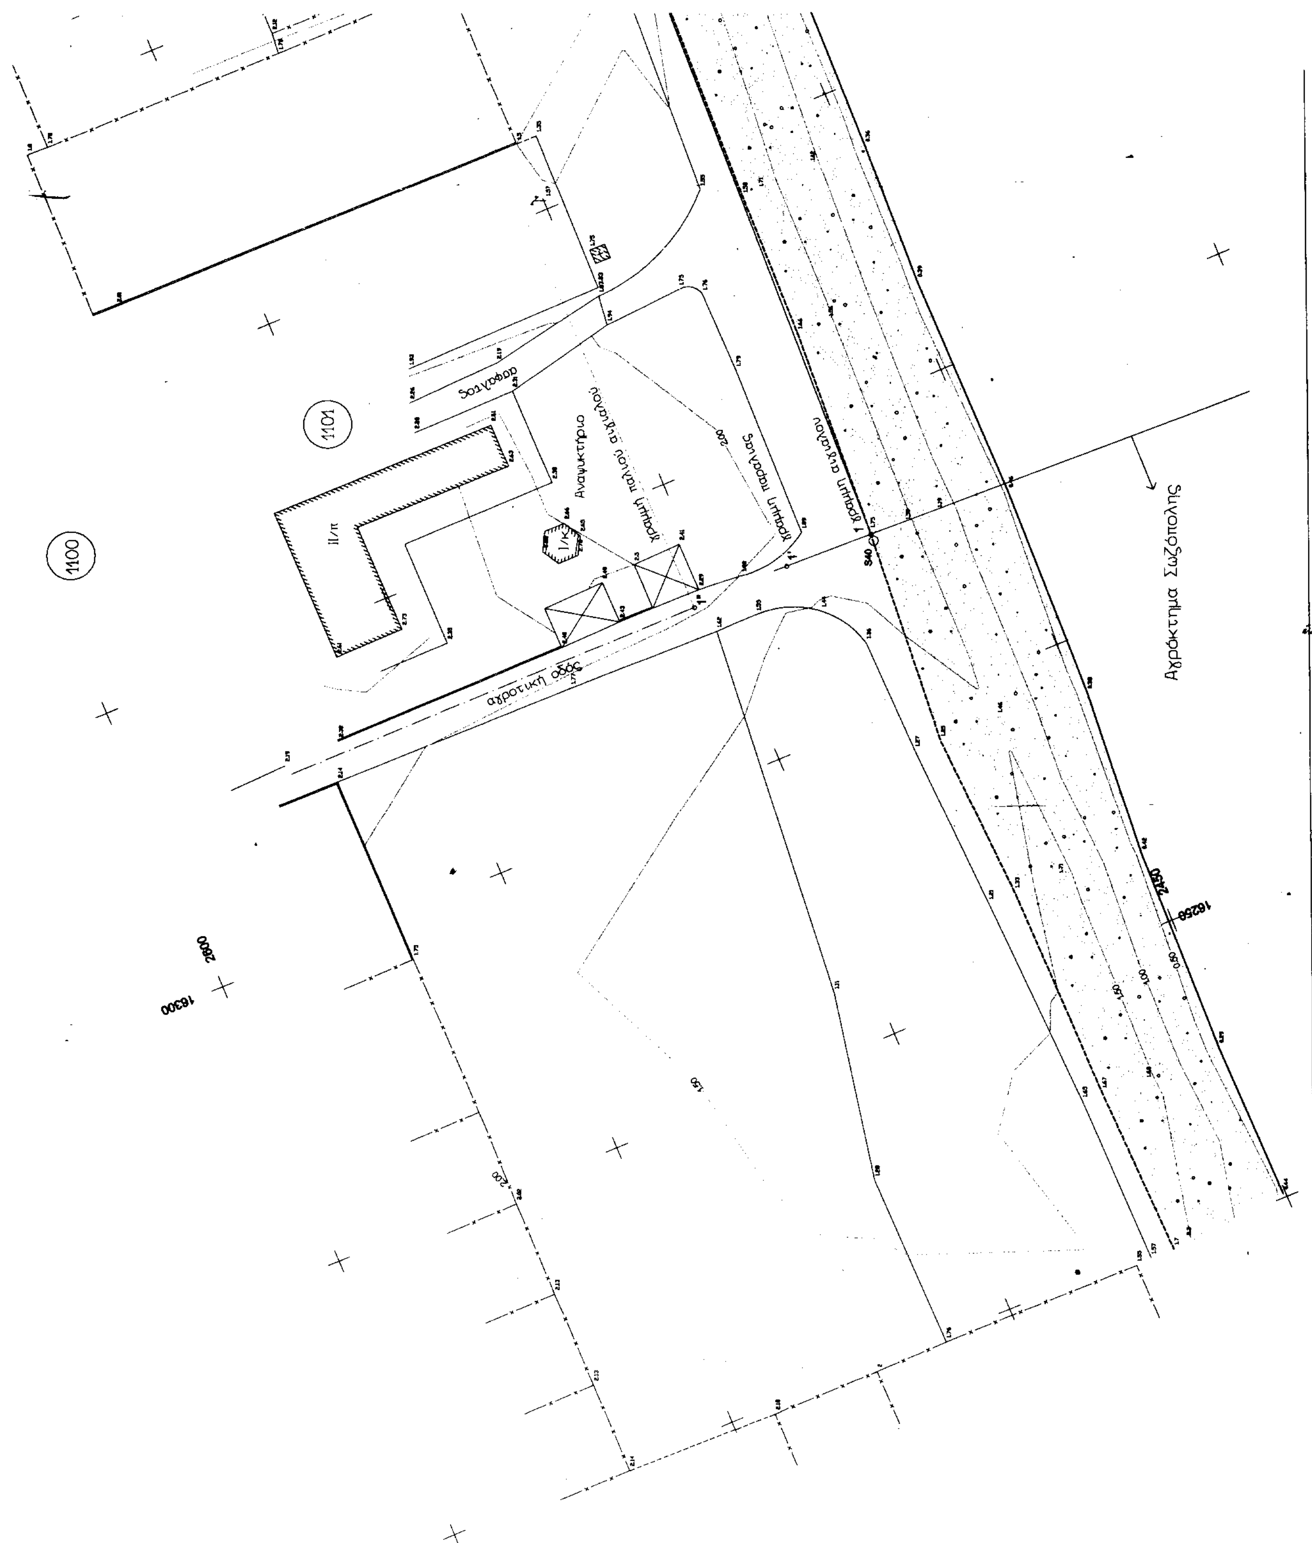
1101
1100
ΙΙ/π
Ι/Κ
Αναψυκτήριο
γραμμή παλαιού αιγιαλού
γραμμή παραλίας
1 γραμμή αιγιαλού
αγροτική οδός
S40
Αγρόκτημα Σωζόπολης
2450
16250
2600
16300

αγροτική οδός

ΧΕΡΣΟ

1115

1113

1102

αγροτική οδός

2400

16600

2400

16600

2550

16600

2600


16400

αγροτική οδός

16800
2400

16700
2400

ΕΘΝΙΚΟ ΤΥΠΟΓΡΑΦΕΙΟ
Για τεχνικούς λόγους στο σχεδιάγραμμα έγινε σμίκρυνση από ποσοστό 40%

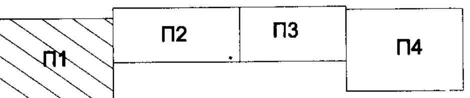

Ο ΣΥΝΤΑΞΑΣ

ΕΛΕΓΘΗΚΕ
για την ακρίβεια της αποτύπωσης στο έδαφος
Πολύγυρος 8-11-2000


Τ.Υ
ΝΙΚΟΛΑΟΣ ΚΟΥΤΙΟΥΜΤΖΗΣ
Διπλ.Αγρον-Τοπ/φος Μηχ.

ΘΕΩΡΗΘΗΚΕ
Πολύγυρος 8-11-2000
Ο Δ/ντης Δ.Τ.Υ.

Τ.Υ
ΕΥΣΤΑΘ.ΧΑΤΖΟΠΟΥΛΟΣ
Τοπ/φος Μηχ. με Α' β

Τ.Υ
Β.ΠΕΦΑΝΗΣ
Τοπ/φος Μηχ. με Α' β

ΣΚΑΡΙΦΗΜΑ ΘΕΣΕΩΣ

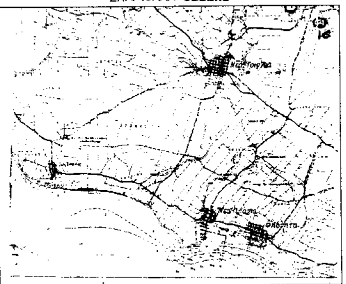

ΥΠΟΜΝΗΜΑ

- αρ. Ο.Τ.
- αρ. κληρ/χιου
- Ακτογραμμη
- Οριο αμμωδους εκτασης
- Ορια Διανομής Υπουργειου Γεωργιας
- Κολώνες Δ.Ε.Η.
- Κολώνες Ο.Τ.Ε.
- Περιφράξεις

Π1

ΥΠΟΜΝΗΜΑ ΕΠΙΤΡΟΠΗΣ

Το παρόν Τοπογραφικό Διάγραμμα συνοδεύει την απο 22-8-2001 Έκθεση Καθορισμού των ορίων αιγιαλού, παραλίας και παλιου αιγιαλου άρθρο 100 Π.Δ. 284/88

Κοκκινη 1, 2, 3 οριογραμμη αιγιαλου
Κιτρινη 1΄,2΄,3΄ οριογραμμη παραλιας
Κυανή 1",2",3",4",5",6",7",8".9" οριογραμμη παλιού αιγιαλού

Οι κορυφές των οριογραμμών εξασφαλίζονται από συντεταγμένες του Κρατικού δικτύου. Οι συντεταγμένες των κορυφών του αιγιαλού της παραλίας και του παλιού αιγιαλού αναγράφονται ανω με μορφή πίνακα. Καθορίζεται ζώνη παραλίας πλάτους 15,00 μ. για εξυπηρέτηση των σκοπών του άρθρου 7, παρ.1 του Α.Ν. 2344/40 (Φ.Ε.Κ. 154 Α'), σύμφωνα και με το άρθρο 3 του Ν. 653/77, (Φ.Ε.Κ. 214 Α') εντός της οποίας τα υπάρχοντα κτίσματα δεν εξαιρούνται.

Η ΕΠΙΤΡΟΠΗ


ΤΑ ΜΕΛΗ

1.
Τ.Υ
ΕΥΣΤΑΘ.ΧΑΤΖΟΠΟΥΛΟΣ
Τοπ/φος Μηχ. με Α' β


2.
Τ.Υ
ΕΜ. ΝΙΚΟΛΑΪΔΗΣ
ΑΝΘ/ΡΧΟΣ Λ.Σ

ΑΚΡΙΒΕΣ ΑΝΤΙΓΡΑΦΟ
ΠΟΛΥΓΥΡΟΣ 16.1.2002
ΕΥΣΤΑΘ. ΧΑΤΖΟΠΟΥΛΟΣ
Τοπ/φος Μηχ/κός με Α' β

Ο ΠΡΟΕΔΡΟΣ
Τ.Υ
ΚΟΥΜΠΟΥΡΗΣ ΙΩΑΝΝΗΣ

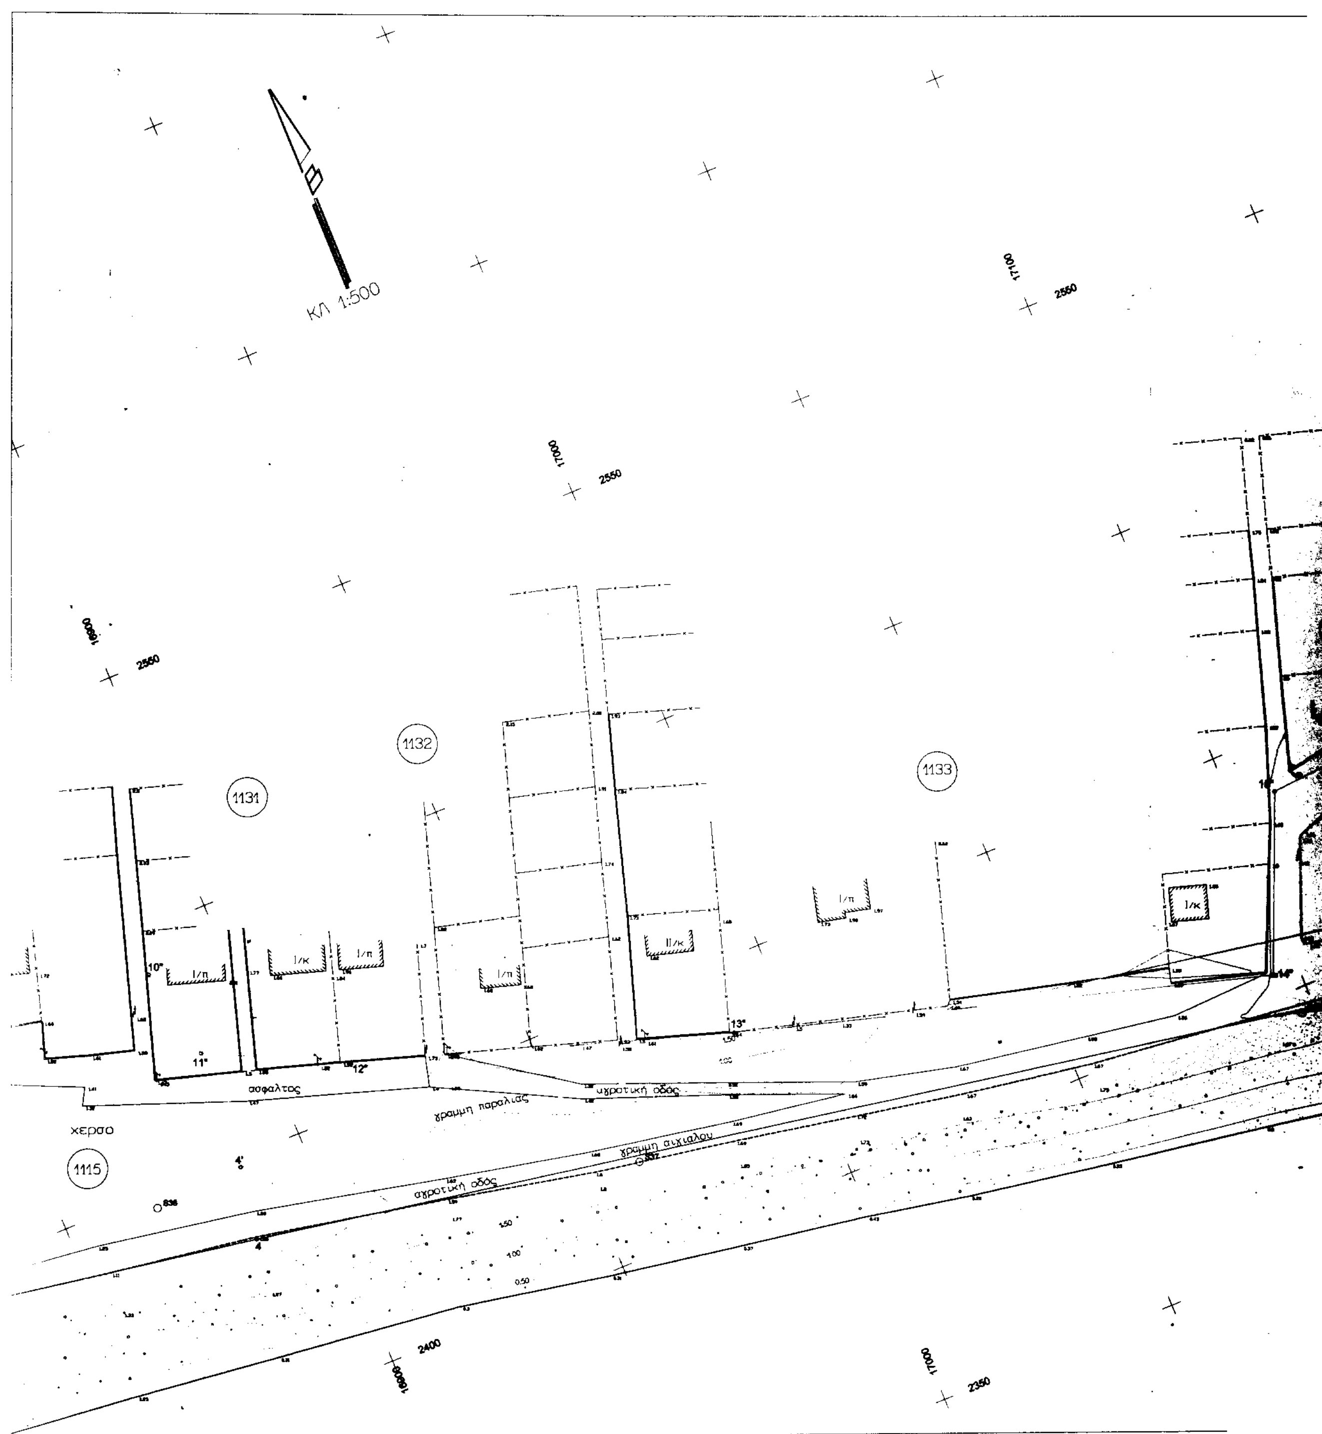

ΚΛ 1:500
1131
1132
1133
1115
ασφαλτος
αγροτική οδός
γραμμή παραλίας
γραμμή αιγιαλού
χερσο

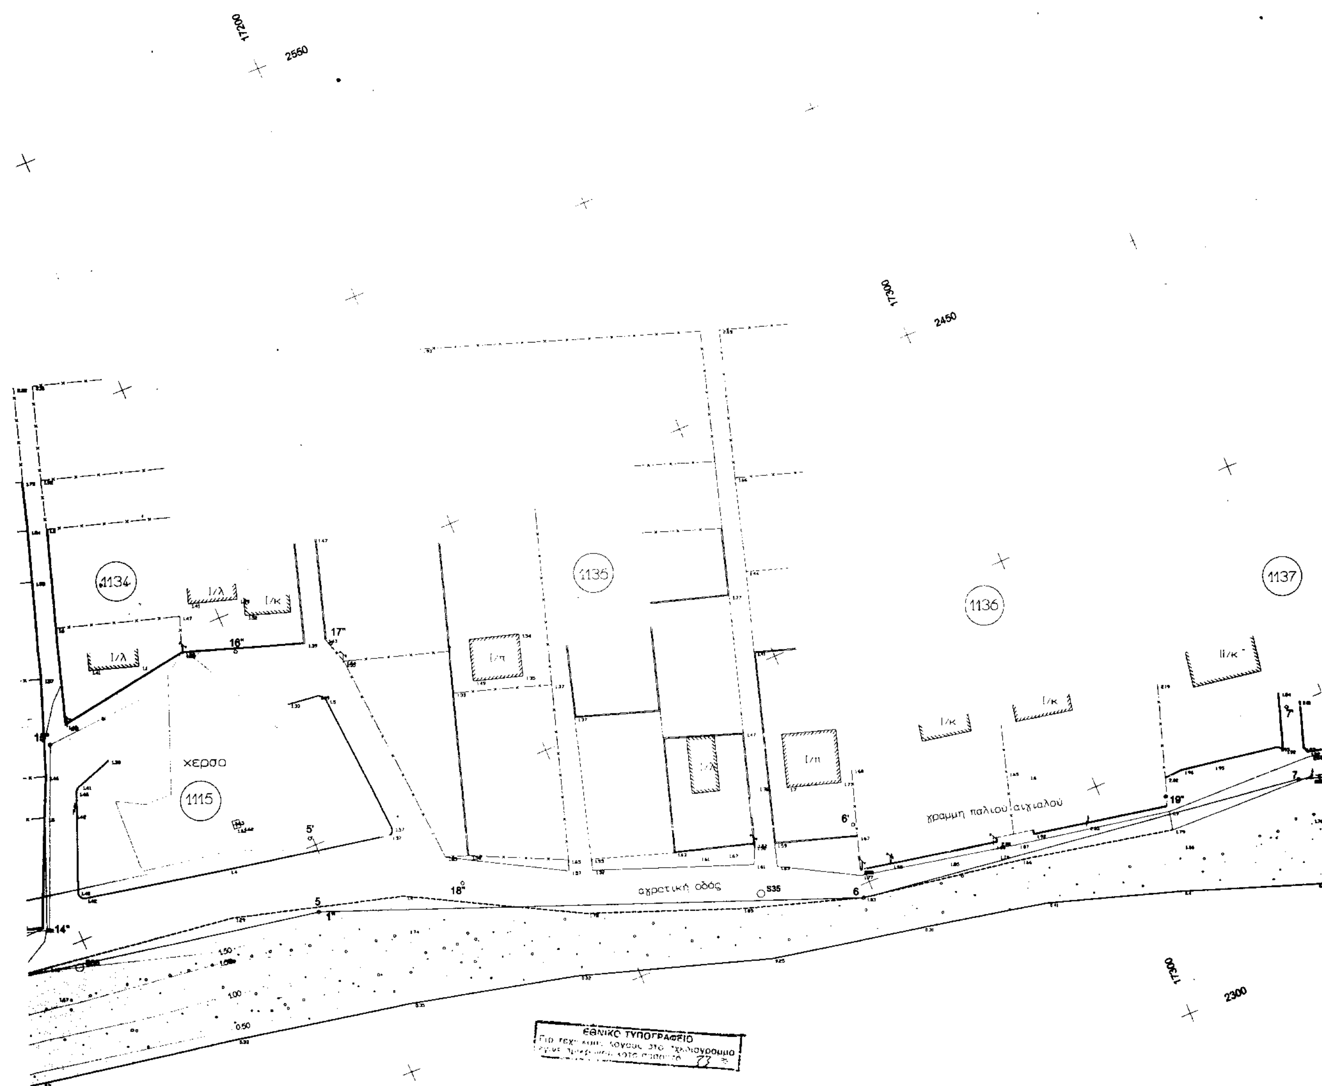

ΠΙΝΑΚΑΣ ΣΥΝΤ[illegible] ΤΩΝ ΚΟΡΥΦΩΝ [illegible]

4	16384.28	2433.39
5	17145.43	238[illegible].16
6	1724[illegible]	2347.39
7	17338.51	233[illegible].35

ΠΙΝΑΚΑΣ ΣΥΝΤ[illegible] ΤΩΝ ΚΟΡΤΦΩΝ ΠΑΡΑΛΙΑΣ

4'	16886.83	2448.17
5'	17149.49	2401.68
6'	17251.47	2362.03
7'	17342.[illegible]	2350.03

χραμμη παραλιας

χραμμη παλιου αιγιαλου

αγροτικη οδος

ασφαλτος

ΤΟΠΟΓΡΑΦΙΚΟ ΔΙΑΓΡΑΜΜΑ ΚΑΘΟΡΙΣΜΟΥ ΟΡΙΩΝ ΑΙΓΙΑΛΟΥ ΚΑΙ ΠΑΡΑΛΙΑΣ

ΕΠΙΣΠΕΥΔΩΝ : ΔΗΜΟΣ ΤΡΙΓΛΙΑΣ
ΜΕΛΕΤΗΤΗΣ : Ν.ΚΟΥΓΙΟΥΜΤΖΗΣ
ΑΡΜΟΔΙΑ ΥΠΗΡΕΣΙΑ ΥΠ. ΟΙΚΟΝΟΜΙΚΩΝ : ΚΤΗΜΑΤΙΚΗ ΥΠΗΡΕΣΙΑ ΧΑΛΚΙΔΙΚΗΣ
ΠΕΡΙΟΧΗ : Αγρόκτημα Ν.Πλαγίων έως αγρόκτημα Σωζόπολης
ΝΟΜΟΣ : ΧΑΛΚΙΔΙΚΗΣ
Ο.Τ.Α. : ΔΗΜΟΣ ΤΡΙΓΛΙΑΣ
ΤΡΙΓΩΝΟΜΕΤΡΙΚΗ ΕΞΑΡΤΗΣΗ : ΗΑΤΤ φ=40°,15΄ λ=-0°,45΄
ΥΨΟΜΕΤΡΙΚΗ ΑΦΕΤΗΡΙΑ : Στάθμη θάλασσας κατά τη μέση πλήμμη και χωροσταθμικό δίκτυο Γ.Υ.Σ.
ΧΡΟΝΟΣ ΑΠΟΤΥΠΩΣΗΣ : ΑΠΡΙΛΙΟΣ 2000
ΚΛΙΜΑΚΑ : 1 / 500

Π1 Π2 Π3 Π4

Ο ΣΥΝΤΑΞΑΣ

ΕΛΕΓΘΗΚΕ
για την ακρίβεια της αποτύπωσης στο έδαφος
Πολύγυρος 8-11-2000

Τ.Υ
ΝΙΚΟΛΑΟΣ ΚΟΥΓΙΟΥΜΤΖΗΣ
Διπλ.Αγρον-Τοπ/φος Μηχ.

ΘΕΩΡΗΘΗΚΕ
Πολύγυρος 8-11-2000
Ο Δ/ντης Δ.Τ.Υ.

Τ.Υ
ΕΥΣΤΑΘ.ΧΑΤΖΟΠΟΥΛΟΣ
Τοπ/φος Μηχ. με Α' β

Τ.Υ
Β.ΠΕΦΑΝΗΣ
Τοπ/φος Μηχ. με Α' β

ΣΚΑΡΙΦΗΜΑ ΘΕΣΕΩΣ

ΥΠΟΜΝΗΜΑ

- αρ. Π.Τ
- αρ. κληρ/χίου
- Ακτογραμμη
- Ορια αμμωδους εκτασης
- Ορια Διανομής Υπουργειου Γεωργιας
- Κολώνες Δ.Ε.Η.
- Κολώνες Ο.Τ.Ε.
- Περιφράξεις

Π2

ΥΠΟΜΝΗΜΑ ΕΠΙΤΡΟΠΗΣ

Το παρόν Τοπογραφικό Διάγραμμα συνοδεύει την απο 22-8-2001 Έκθεση Καθορισμού των ορίων αιγιαλού, παραλίας και παλιου αιγιαλου άρθρο 100 Π.Δ. 284/88

Κοκκινη 4,5,6,7 οριογραμμη αιγιαλου
Κιτρινη 4',5',6',7' οριογραμμη παραλιας
Κυανή 10",11",....,22",23" οριογραμμη παλιου αιγιαλου

Οι κορυφές των οριογραμμών εξασφαλίζονται από συντεταγμένες του Κρατικού δικτύου. Οι συντεταγμένες των κορυφών του αιγιαλού της παραλίας και του παλιού αιγιαλού αναγράφονται ανω με μορφή πίνακα. Καθορίζεται ζώνη παραλίας πλάτους 15,00 μ. για εξυπηρέτηση των σκοπών του άρθρου 7, παρ.1 του Α.Ν. 2344/40 (Φ.Ε.Κ. 154 Α'), σύμφωνα και με το άρθρο 3 του Ν. 653/77, (Φ.Ε.Κ. 214 Α') εντός της οποίας τα υπάρχοντα κτίσματα δεν εξαιρούνται.

Η ΕΠΙΤΡΟΠΗ

ΤΑ ΜΕΛΗ

1\.
Τ.Υ
ΕΥΣΤΑΘ.ΧΑΤΖΟΠΟΥΛΟΣ
Τοπ/φος Μηχ. με Α' β

2
Τ.Υ
ΕΜ. ΝΙΚΟΛΑΪΔΗΣ
ΑΝΘ/ΡΧΟΣ Λ.Σ

16-1-2002
ΕΥΣΤΑΘ. ΧΑΤΖΟΠΟΥΛΟΣ
Τοπ/φος Μηχ/κος με Γ' β

Ο ΠΡΟΕΔΡΟΣ
Τ.Υ
ΚΟΥΜΠΟΥΡΗΣ ΙΩΑΝΝΗΣ

ΠΙΝΑΚΑΣ ΣΥΝΤ/ΝΩΝ ΤΩΝ ΚΟΡΥΦΩΝ ΠΑΛΙΟΥ ΑΙΓΙΑΛΟΥ

10"	16884.57	2491.15
11"	16888.2	2472.5
12"	16915.17	2459.37
13"	16988.81	2435.42
14"	17094.67	2404.41
15"	17109.19	2439.09
16"	17150.44	2442.38
17"	17168.59	2436.77
18"	17174.24	2381.44
19"	17312.38	2342.66
20"	17368.54	2331.54
21"	17428.88	2313.85
22"	17457.05	2307.37
23"	17473.09	2301.90

ΠΙΝΑΚΑΣ ΣΥΝΤ/ΝΩΝ ΤΡΙΓΩΝΟΜΕΤΡΙΚΩΝ ΚΑΙ ΣΤΑΣΕΩΝ


Τ43	[illegible]	2693.51
[illegible]	[illegible]	3990.17
[illegible]	[illegible]	6168.77
S34	17364.64	2326.81
S35	17228.53	2356.24
S36	[illegible]	2395.04
S37	[illegible]	2418.44
S38	16868.49	2446.88


17700
2350
1699
1698
1824
χερσο
17600
2350
αγροτική οδός
αγροτική οδός
γήπεδο
ΜΠΑΣΚΕΤ
1/κ
1/κ
1/κ
1/κ
1/κ
ρέμα
17600
2200
17500
2200

1818


χραμμη παραλιας

χραμμη αιγιαλου

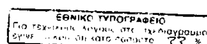

ΠΙΝΑΚΑΣ ΣΤΝΤ/ΝΩΝ ΤΩΝ ΚΟΡΤΦΩΝ ΑΙΓΙΑΛΟΤ		
8	17517.85	2274.46
9	17550.48	2295.06
10	17562.6	2284.63
11	17560.6	2262.84
12	17658.77	2240.44
13	17914.76	2138.73
14	18070.38	2053.28

ΠΙΝΑΚΑΣ ΣΤΝΤ/ΝΩΝ ΤΩΝ ΚΟΡΤΦΩΝ ΠΑΡΑΛΙΑΣ		
8'	17515.9	2290.96
9'	17551.86	2313.67
10'	17578.25	2290.95
11'	17576.74	2274.55
12'	17663.24	2254.81
13'	17921.17	2152.33
14'	18077.84	2066.3

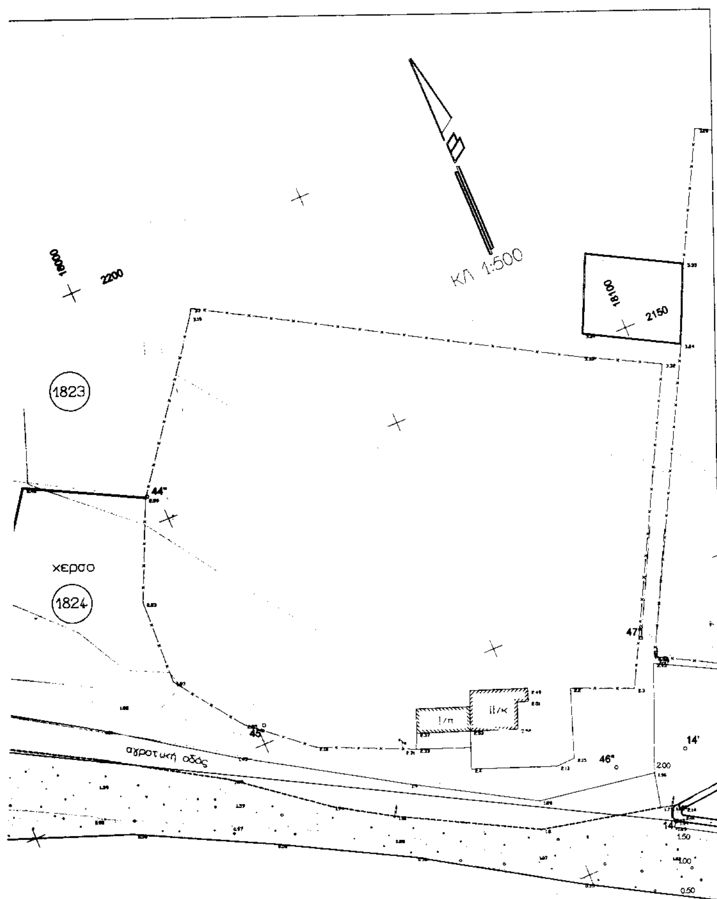

ΠΙΝΑΚΑΣ ΣΥΝΤ/ΝΩΝ ΤΩΝ ΚΟΡΥΦΩΝ ΠΑΛΙΟΥ ΑΙΓΙΑΛΟΥ


24"	17489.26	2294.75
25"	17501.42	2291.33
26"	17506.3	2291.18
27"	17550.99	2278.89
28"	17558.08	2276.4
29"	17602.04	2258.3
30"	17661.53	2251.22
31"	17684.95	2311.64
32"	17724.51	2297.62
33"	17729.63	2311.72
34"	17776.22	2296.23
35"	17775.91	2295.28
36"	17701.63	2237.6
37"	17703.57	2236.03
38"	17738.22	2215.1
39"	17785.21	2205.77
40"	17819.32	2188.02
41"	17852.31	2169.18
42"	17952.66	2137.2
43"	17971.76	2170.63
44"	17997.81	2155.75
45"	18001.42	2103.59
46"	18063.52	2068.12
47"	18078.35	2090.5

ΠΙΝΑΚΑΣ ΣΥΝΤ/ΝΩΝ ΤΡΙΓΩΝΟΜΕΤΡΙΚΩΝ ΚΑΙ ΣΤΑΣΕΩΝ

T4G	21570.79	2693.51
T6G	15716.75	3990.17
T11G	15567.17	6188.77
S28	17947.03	2121.94
S29	17835.09	2175.5
S30	17764.81	2202.9
S31	17710.32	2250.2
S32	17625.67	2247.5
S33	17531.67	2274.77

ΤΟΠΟΓΡΑΦΙΚΟ ΔΙΑΓΡΑΜΜΑ ΚΑΘΟΡΙΣΜΟΥ ΟΡΙΩΝ ΑΙΓΙΑΛΟΥ ΚΑΙ ΠΑΡΑΛΙΑΣ

ΕΠΙΣΠΕΥΔΩΝ : ΔΗΜΟΣ ΤΡΙΓΛΙΑΣ
ΜΕΛΕΤΗΤΗΣ : Ν.ΚΟΥΓΙΟΥΜΤΖΗΣ
ΑΡΜΟΔΙΑ ΥΠΗΡΕΣΙΑ ΥΠ. ΟΙΚΟΝΟΜΙΚΩΝ : ΚΤΗΜΑΤΙΚΗ ΥΠΗΡΕΣΙΑ ΧΑΛΚΙΔΙΚΗΣ
ΠΕΡΙΟΧΗ : Αγρόκτημα Ν.Πλαγίων έως αγρόκτημα Σωζόπολης
ΝΟΜΟΣ : ΧΑΛΚΙΔΙΚΗΣ
Ο.Τ.Α. : ΔΗΜΟΣ ΤΡΙΓΛΙΑΣ
ΤΡΙΓΩΝΟΜΕΤΡΙΚΗ ΕΞΑΡΤΗΣΗ : ΗΑΤΤ φ=40°,15' λ=-0°,46'
ΥΨΟΜΕΤΡΙΚΗ ΑΦΕΤΗΡΙΑ : Στάθμη θάλασσας κατά τη μέση πλήμμη και χωροσταθμικό δίκτυο Γ.Υ.Σ.
ΧΡΟΝΟΣ ΑΠΟΤΥΠΩΣΗΣ : ΑΠΡΙΛΙΟΣ 2000
ΚΛΙΜΑΚΑ : 1 / 500

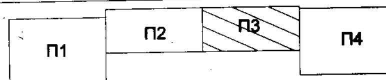

Ο ΣΥΝΤΑΞΑΣ

ΕΛΕΓΘΗΚΕ
για την ακρίβεια της αποτύπωσης στο έδαφος
Πολύγυρος 8-11-2000


Τ.Υ
ΝΙΚΟΛΑΟΣ ΚΟΥΓΙΟΥΜΤΖΗΣ
Διπλ.Αγρον-Τοπ/φος Μηχ.

ΘΕΩΡΗΘΗΚΕ
Πολύγυρος 8-11-2000
Ο Δ/ντης Δ.Τ.Υ.

Τ.Υ
ΕΥΣΤΑΘ.ΧΑΤΖΟΠΟΥΛΟΣ
Τοπ/φος Μηχ. με Α' β

Τ.Υ
Τοπ/φος Μηχ. με Α' β

ΣΚΑΡΙΦΗΜΑ ΘΕΣΕΩΣ

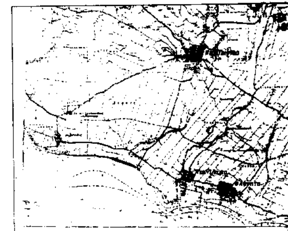

ΥΠΟΜΝΗΜΑ
- αρ. Ο.Τ.
- αρ. κληρ/χίου
- Ακτογραμμη
- Ορια αμμωδους εκτασης
- Ορια Διανομής Υπουργειου Γεωργιας
- Κολώνες Δ.Ε.Η.
- Κολώνες Ο.Τ.Ε.
- Περιφράξεις

Π3

ΥΠΟΜΝΗΜΑ ΕΠΙΤΡΟΠΗΣ

Το παρόν Τοπογραφικό Διάγραμμα συνοδεύει την απο 22-8-2001 Έκθεση Καθορισμού των ορίων αιγιαλού, παραλίας και παλιου αιγιαλου άρθρο 100 Π.Δ. 284/88

Κοκκινη 8,9,10,11,12,13,14 οριογραμμη αιγιαλου
Κιτρινη 8',9',10',11',12',13',14' οριογραμμη παραλιας
Κυανή 24",25",....,46",47" οριογραμμη παλιου αιγιαλου

Οι κορυφές των οριογραμμών εξασφαλίζονται από συντεταγμένες του Κρατικού δικτύου.Οι συντεταγμένες των κορυφών του αιγιαλού της παραλίας και του παλιού αιγιαλού αναγράφονται ανω με μορφή πίνακα. Καθορίζεται ζώνη παραλίας πλάτους 15,00 μ. για εξυπηρέτηση των σκοπών του άρθρου 7, παρ.1 του Α.Ν. 2344/40 (Φ.Ε.Κ. 154 Α'), σύμφωνα και με το άρθρο 3 του Ν. 653/77, (Φ.Ε.Κ. 214 Α') εντός της οποίας τα υπάρχοντα κτίσματα δεν εξαιρούνται.

Η ΕΠΙΤΡΟΠΗ

ΤΑ ΜΕΛΗ

1. Τ.Υ
ΕΥΣΤΑΘ.ΧΑΤΖΟΠΟΥΛΟΣ
Τοπ/φος Μηχ. με Α' β

2. Τ.Υ
ΕΜ. ΝΙΚΟΛΑΪΔΗΣ
ΑΝΘ/ΡΧΟΣ Λ.Σ


16.1.2002

ΕΥΣΤΑΘ. ΧΑΤΖΟΠΟΥΛΟΣ
Τοπ/φος Μηχ/κός με Γ' β

Ο ΠΡΟΕΔΡΟΣ

Τ.Υ
ΚΟΥΜΠΟΥΡΗΣ ΙΩΑΝΝΗΣ



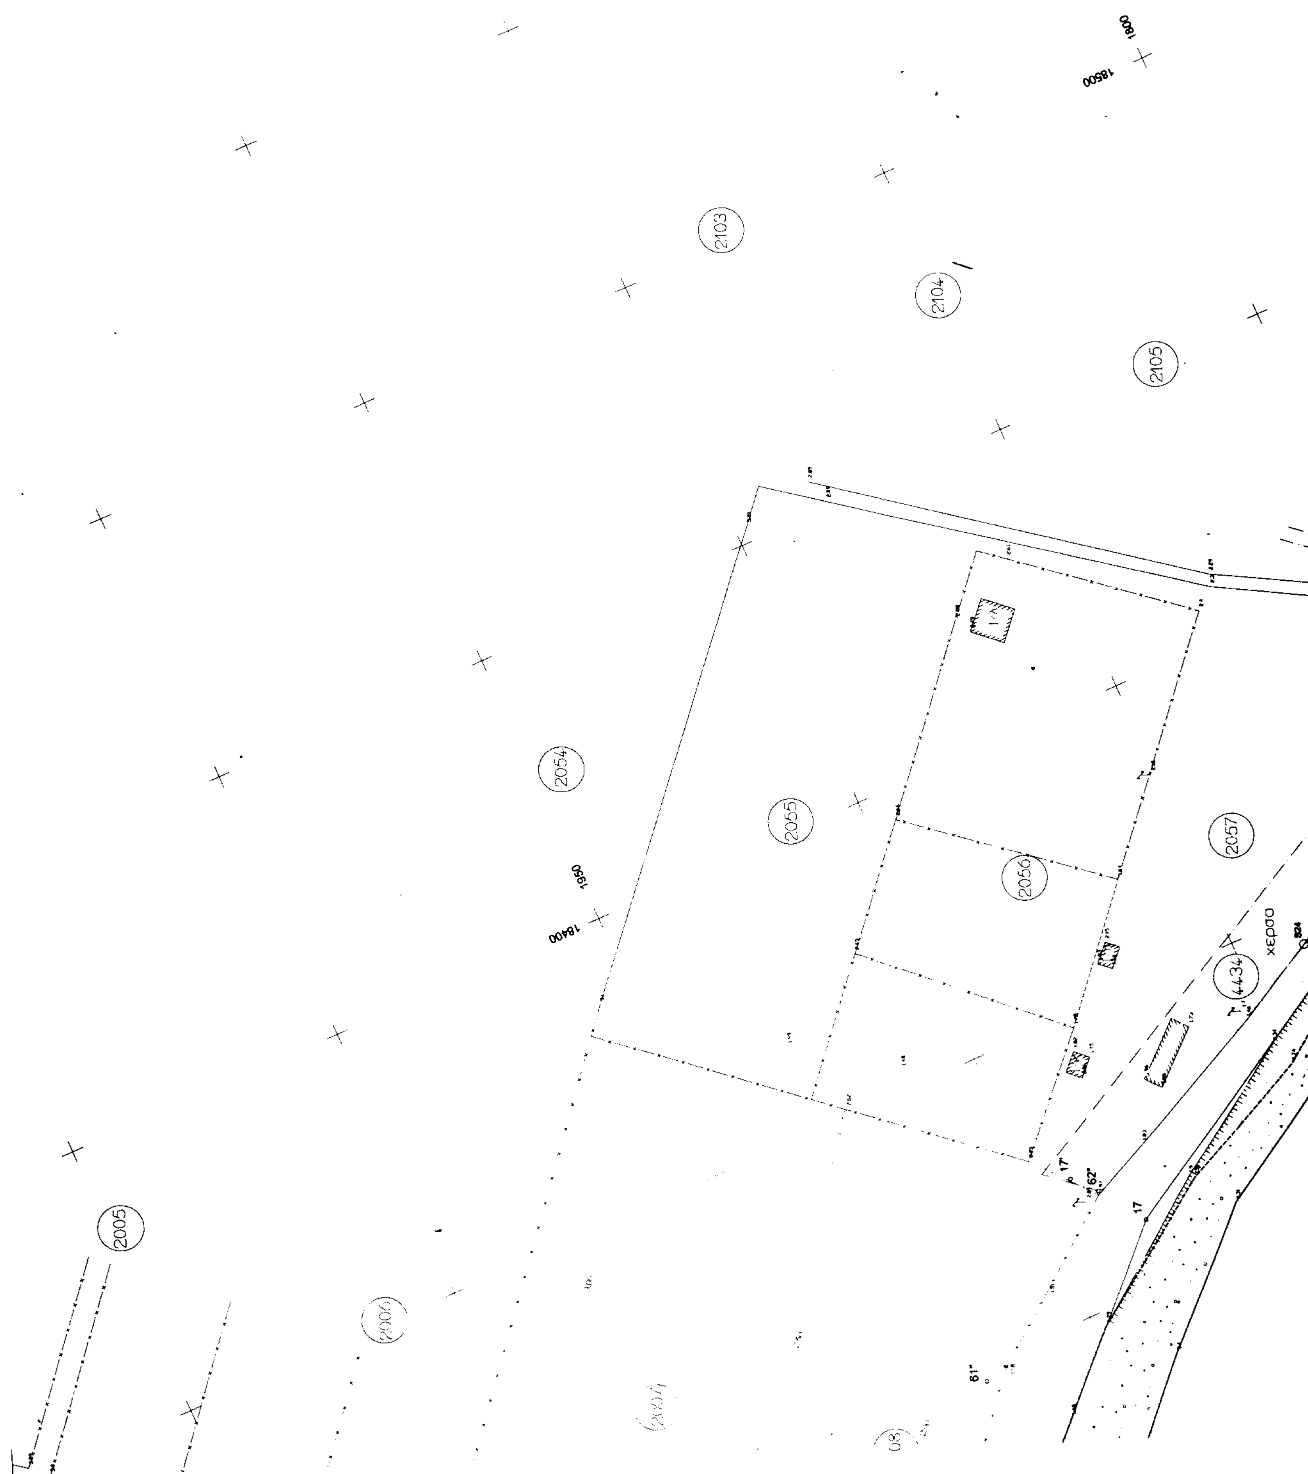

2103
2104
2105
2054
2055
2056
2057
4434
χερσο
2005
18400
1950
18500
1800
17°
62°
61°

ΠΙΝΑΚΑΣ ΣΥΝΤ/ΝΩΝ ΤΩΝ ΚΟΡΥΦΩΝ ΑΙΓΙΑΛΟΥ

15	18200.7	1975.56
16	18265.78	1929.19
17	18311.71	1883.9
18	18363.07	1794.8
19	18382.17	1736.94
20	18443.63	1638.68

ΠΙΝΑΚΑΣ ΣΥΝΤ/ΝΩΝ ΤΩΝ ΚΟΡΥΦΩΝ ΠΑΡΑΛΙΑΣ

15'	18208.91	1988.13
16'	18275.45	1940.71
17'	18323.69	1893.15
18'	18376.83	1800.96
19'	18395.85	1743.36
20'	18456.35	1646.64

ΠΙΝΑΚΑΣ ΣΥΝΤ/ΝΩΝ ΤΩΝ ΚΟΡΥΦΩΝ ΠΑΛΙΟΥ ΑΙΓΙΑΛΟΥ

48"	18151.75	2048.69
49"	18161.57	2046.83
50"	18198.42	2025.68
51"	18205.48	2039.73
52"	18239.99	2069.85
53"	18261.39	2096.8
54"	18278.18	2082.57
55"	18232.95	2030.46
56"	18222.12	1998.34
57"	18254.53	1970.86
58"	18256.3	1969.28
59"	18268.33	1959.5
60"	18261.07	1950.58
61"	18297.16	1921.25
62"	18319.77	1889.56
63"	18358.69	1808.22
64"	18388.38	1781.1
65"	18417.2	1691.45
66"	18441.72	1652.34
67"	18449.23	1641.98


ΠΙΝΑΚΑΣ ΣΥΝΤ/ΝΩΝ ΤΡΙΓΩΝΟΜΕΤΡΙΚΩΝ ΚΑΙ ΣΤΑΣΕΩΝ

T4G	21570.79	2693.51
T6G	15716.75	3990.17
T11G	15567.17	6188.77
S21	18472.19	1598.05
S22	18814.16	1997.33
S23	18415.07	1684.99
S24	18344.61	1838.33
S25	18245.88	1959.79
S26	18158.44	2040.48
S27	18093.85	2063.15

ΤΟΠΟΓΡΑΦΙΚΟ ΔΙΑΓΡΑΜΜΑ
ΚΑΘΟΡΙΣΜΟΥ ΟΡΙΩΝ ΑΙΓΙΑΛΟΥ
ΚΑΙ ΠΑΡΑΛΙΑΣ

ΕΠΙΣΠΕΥΔΩΝ : ΔΗΜΟΣ ΤΡΙΓΛΙΑΣ
ΜΕΛΕΤΗΤΗΣ : Ν.ΚΟΥΓΙΟΥΜΤΖΗΣ
ΑΡΜΟΔΙΑ ΥΠΗΡΕΣΙΑ ΥΠ. ΟΙΚΟΝΟΜΙΚΩΝ : ΚΤΗΜΑΤΙΚΗ ΥΠΗΡΕΣΙΑ ΧΑΛΚΙΔΙΚΗΣ
ΠΕΡΙΟΧΗ : Αγρόκτημα Ν.Πλαγίων έως αγρόκτημα Σωζόπολης
ΝΟΜΟΣ : ΧΑΛΚΙΔΙΚΗΣ
Ο.Τ.Α. : ΔΗΜΟΣ ΤΡΙΓΛΙΑΣ
ΤΡΙΓΩΝΟΜΕΤΡΙΚΗ ΕΞΑΡΤΗΣΗ : ΗΑΤΤ φ=40°,15' λ=-0°,45'
ΥΨΟΜΕΤΡΙΚΗ ΑΦΕΤΗΡΙΑ : Στάθμη θάλασσας κατά τη μέση πλήμμη και χωροσταθμικό δίκτυο Γ.Υ.Σ.
ΧΡΟΝΟΣ ΑΠΟΤΥΠΩΣΗΣ : ΑΠΡΙΛΙΟΣ 2000
ΚΛΙΜΑΚΑ : 1 / 500

Π1 Π2 Π3

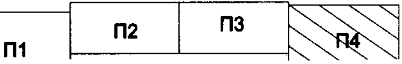

ΚΛ 1:500

(2174)


1900
18200
1950
18100


2176
2177
2105
2106
2107
2057
4434
χερσο
αγροτική οδός
γραμμη παραλιας
γραμμη παλιού αιγιαλού
γραμμη αιγιαλου
Α
Α'
18400
18350
18300
1850
1750
1800

ΕΘΝΙΚΟ ΤΥΠΟΓΡΑΦΕΙΟ
Για τεχνικούς λόγους στο σχεδιάγραμμα έγινε σμίκρυνση στο ποσοστό 38 %

2175
2176
2177
300
301
302
303
1/Κ
αγροτική οδός
18600
1700
Α
66°
67°
20'
20
821

: γραμμής αιγιαλού και παραλίας
16-2-94

Ο ΣΥΝΤΑΞΑΣ

ΕΛΕΓΘΗΚΕ
για την ακρίβεια της αποτύπωσης στο έδαφος
Πολύγυρος 8-11-2000

Τ.Υ
ΝΙΚΟΛΑΟΣ ΚΟΥΓΙΟΥΜΤΖΗΣ
Διπλ.Αγρον-Τοπ/φος Μηχ.

ΘΕΩΡΗΘΗΚΕ
Πολύγυρος 8-11-2000
Ο Δ/ντης Δ.Τ.Υ.

Τ.Υ
ΕΥΣΤΑΘ.ΧΑΤΖΟΠΟΥΛΟΣ
Τοπ/φος Μηχ. με Α' β

Τ.Υ
Β.ΠΕΦΑΝΗΣ
Τοπ/φος Μηχ. με Α' β

ΣΚΑΡΙΦΗΜΑ ΘΕΣΕΩΣ

ΥΠΟΜΝΗΜΑ
αρ. Ο.Τ.
αρ. κλήρ/χίου
Ακτογραμμή
Όριο αμμώδους εκτάσεως
Όρια διανομής Υπουργείου Γεωργίας
Κολώνες ΔΕΗ
Κολώνες Ο.Τ.Ε.
Περιφράξεις

Π4

ΥΠΟΜΝΗΜΑ ΕΠΙΤΡΟΠΗΣ

Το παρόν Τοπογραφικό Διάγραμμα συνοδεύει την απο 22-8-2001 Έκθεση Καθορισμού των ορίων αιγιαλού, παραλίας και παλιου αιγιαλου άρθρο 100 Π.Δ. 284/88

Κοκκινη 15,16,17,18,19,20 οριογραμμη αιγιαλου
Κιτρινη 15',16',17',18',19',20' οριογραμμη παραλιας
Κυανή 48",49",.....,66",67" οριογραμμη παλιου αιγιαλου

Οι κορυφές των οριογραμμών εξασφαλίζονται από συντεταγμένες του Κρατικού δικτύου.Οι συντεταγμένες των κορυφών του αιγιαλού της παραλίας και του παλιού αιγιαλού αναγράφονται ανω με μορφή πίνακα.
Καθορίζεται ζώνη παραλίας πλάτους 15,00 μ. για εξυπηρέτηση των σκοπών του άρθρου 7, παρ.1 του Α.Ν. 2344/40 (Φ.Ε.Κ. 154 Α'), σύμφωνα και με το άρθρο 3 του Ν. 653/77, (Φ.Ε.Κ. 214 Α') εντός της οποίας τα υπάρχοντα κτίσματα δεν εξαιρούνται.

Η ΕΠΙΤΡΟΠΗ

ΤΑ ΜΕΛΗ
1. Τ.Υ
ΕΥΣΤΑΘ.ΧΑΤΖΟΠΟΥΛΟΣ
2. Τ.Υ

Ο ΠΡΟΕΔΡΟΣ
Τ.Υ
ΚΟΥΜΠΟΥΡΗΣ ΙΩΑΝΝΗΣ

ΑΚΡΙΒΕΣ ΑΝΤΙΓΡΑΦΟ
ΠΟΛΥΓΥΡΟΣ 16-1-2002